


# ΕΦΗΜΕΡΙΣ ΤΗΣ ΚΥΒΕΡΝΗΣΕΩΣ
## ΤΗΣ ΕΛΛΗΝΙΚΗΣ ΔΗΜΟΚΡΑΤΙΑΣ

ΕΝ ΑΘΗΝΑΙΣ ΤΗ 10 ΜΑΡΤΙΟΥ 1977 | ΤΕΥΧΟΣ ΤΕΤΑΡΤΟΝ | ΑΡΙΘΜΟΣ ΦΥΛΛΟΥ 67


## ΠΕΡΙΕΧΟΜΕΝΑ

### ΑΠΑΛΛΟΤΡΙΩΣΕΙΣ

**ΑΠΟΦΑΣΕΙΣ**


Περὶ ἀναγκαστικῆς ἀπαλλοτριώσεως κτημάτων διὰ τὴν ἐπισκευὴν καὶ βελτίωσιν τῆς παλαιᾶς Ἐθνικῆς ὁδοῦ Χανίων—Καστελλίου. . . . . . . . . . . . . . . . 1

Περὶ ἀναγκαστικῆς ἀπαλλοτριώσεως ἐκτάσεως 560 Μ² μετὰ τῶν ἐπικειμένων διὰ τὴν ἀνακαίνισιν καὶ συντήρησιν τῆς ὑπ' ἀριθ. 27 ἐπαρχιακῆς ὁδοῦ Χανίων—Αλικιανοῦ. . . . . . . . . . . . . . . . 2

Περὶ ἀναγκαστικῆς ἀπαλλοτριώσεως κτημάτων πρὸς βελτίωσιν ἐπαρχιακῆς ὁδοῦ Βρυσσῶν—Χώρας Σφακίων ἀπὸ διακλαδώσεως πρὸς Φιλίππους ἕως χωρίον Φιλίππους Ἀποκορώνου. . . . . . . . . . . . . . . . 3


**ΑΝΑΚΟΙΝΩΣΕΙΣ**


Περὶ εἰδοποιήσεως τῆς γενομένης παρακαταθέσεως ἀποζημιώσεως ἀκινήτων πρὸς διάνοιξιν τῆς ὁδοῦ Σωτῆρος—Σκάλας Σωτῆρος Ν. Θάσου. . . . . . . . . . . . . . . . 4

Περὶ εἰδοποιήσεως τῆς γενομένης παρακαταθέσεως ἀποζημιώσεως ἀκινήτων πρὸς διάνοιξιν τῆς ὁδοῦ Λιμένος—Λιμεναρίων Ν. Θάσου. . . . . . . . . . . . . . . . 5

Περὶ εἰδοποιήσεως τῆς γενομένης παρακαταθέσεως ἀποζημιώσεως ἀκινήτων πρὸς διάνοιξιν τῆς ὁδοῦ Λιμένος-Λιμεναρίων Ν. Θάσου. . . . . . . . . . . . . . . . 6

Περὶ εἰδοποιήσεως τῆς γενομένης παρακαταθέσεως ἀποζημιώσεως ἀκινήτων πρὸς διάνοιξιν τῆς ὁδοῦ Λιμένος-Λιμεναρίων Ν. Καβάλας. . . . . . . . . . . . . . . . 7

Περὶ εἰδοποιήσεως τῆς γενομένης παρακαταθέσεως ἀποζημιώσεως ἀκινήτων πρὸς διάνοιξιν τῆς ὁδοῦ Λιμένος-Λιμεναρίων Ν. Καβάλας. . . . . . . . . . . . . . . . 8

Περὶ εἰδοποιήσεως τῆς γενομένης παρακαταθέσεως ἀποζημιώσεως ἀκινήτων πρὸς διάνοιξιν τῆς ὁδοῦ Λιμένος-Λιμεναρίων Ν. Καβάλας. . . . . . . . . . . . . . . . 9


### ΠΟΛΕΟΔΟΜΙΑ

**ΔΙΑΤΑΓΜΑΤΑ**


Περὶ ἐγκρίσεως χώρου δι' ἀνέγερσιν Ἱεροῦ Ναοῦ εἰς τὴν ἐκτὸς τοῦ ἐγκεκριμένου ρυμοτομικοῦ σχεδίου περιοχὴν Κοινότητος Μενεμένης (Θεσσαλονίκης). . . . . . . . . 10

Περὶ τροποποιήσεως τοῦ ρυμοτομικοῦ σχεδίου Ἁγίων Ἀναργύρων (Ἀττικῆς). . . . . . . . . . . . . . . . 11


## ΑΠΑΛΛΟΤΡΙΩΣΕΙΣ

**ΑΠΟΦΑΣΕΙΣ**

Ἀριθ. 2980/Φ.104 (1)

Περὶ ἀναγκαστικῆς ἀπαλ/σεως κτημάτων διὰ τὴν ἐπισκευὴν καὶ βελτίωσιν τῆς παλαιᾶς Ἐθνικῆς ὁδοῦ Χανίων- Καστελλίου.

Ο ΝΟΜΑΡΧΗΣ ΧΑΝΙΩΝ

Ἔχοντες ὑπ' ὄψει :

1. Τὰς διατάξεις τοῦ Ν.Δ. 797/71 «περὶ ἀναγκαστικῶν ἀπαλλοτριώσεων» ἐν συνδυασμῷ καὶ πρὸς τὰς διατάξεις τοῦ ὑπ' ἀριθμ. 139/71 Β. Δ/τος «περὶ τῆς ἁρμοδιότητος τῶν Νομαρχῶν πρὸς κήρυξιν ἀναγκαστικῶν τινῶν ἀπαλλοτριώσεων.

2. Τὰς διατάξεις τοῦ ἄρθρου 23 τοῦ ἀπὸ 25.11.1929 Δ/τος «περὶ κωδικοποιήσεως τῶν περὶ κατασκευῆς καὶ συντηρήσεως τῶν κειμένων διατάξεων».

3. Τὸ ὑπ' ἀριθμ. 1203/1001/9.2.1977 ἔγγραφον τῆς Δ/νσεως Τ.Υ.Ν. Χανίων πρὸς τὸν Οἰκον. Ἔφορον Χανίων, περὶ ἀναγκαστικῆς ἀπαλλοτριώσεως κτημάτων μετὰ τῶν ἐπικειμένων διὰ τὴν ἐπισκευὴν καὶ βελτίωσιν τῆς παλαιᾶς ἐθνικῆς ὁδοῦ Χανίων Καστελλίου Κισάμου, ἀποφασίζομεν :

Κηρύσσομεν ἀναγκαστικῶς ἀπαλλοτριωτέαν λόγῳ δημοσίας ὠφελείας, ἤτοι διὰ τὴν ἐπισκευὴν καὶ βελτίωσιν τῆς παλαιᾶς ἐθνικῆς ὁδοῦ ΧΑΝΙΩΝ- ΚΑΣΤΕΛΛΙΟΥ (χ.θ. 24+500 ἕως 25+044) διάφορα κτήματα μετὰ τῶν ἐπικειμένων, συνολικῆς ἐκτάσεως 2.060 τ.μ., ὡς ταῦτα ἐμφαίνονται καὶ ὁρίζονται εἰς τὸ ὑπὸ κλίμακα 1:1.000 κτηματολογικὸν διάγραμμα καὶ τὸν ἐπ' αὐτοῦ κτηματολογικὸν πίνακα τοῦ συντάξαντος πολιτικοῦ Μηχ/κοῦ Νικολάου Δαλιεράκη, δεόντως τεθεωρημένον τὴν 28.1.1977 ὑπὸ τῆς Δ/νσεως Τ.Υ.Ν. Χανίων.

Ἐπὶ τῶν ἀπαλλοτριουμένων ὡς ἄνω κτημάτων, δικαιώματα κυριότητος προβάλλουσι οἱ Νίκη Βουρλιδάκη, Ἐλευθέριος Τζεράνης κλπ.

Ἡ ἀπαλλοτρίωσις κηρύσσεται ὑπὲρ καὶ δαπάναις τοῦ Δημοσίου.

Ἡ παροῦσα δημοσιευθήτω διὰ τῆς Ἐφημερίδος τῆς Κυβερνήσεως.

Ἐν Χανίοις τῇ 24 Φεβρουαρίου 1977

Ὁ Νομάρχης
ΑΛΕΞΑΝΔΡΟΣ Γ. ΤΣΑΚΩΝΑΣ

Ἀριθ. 2979/Φ.105 (2)

Περὶ ἀναγκαστικῆς ἀπαλ/σεως ἐκτάσεως 560 Μ2 μετὰ τῶν ἐπικειμένων διὰ τὴν ἀνακαίνισιν καὶ συντήρησιν τῆς ὑπ' ἀρ. 27 ἐπαρχιακῆς ὁδοῦ Χανίων- Ἀλικιανοῦ.

Ο ΝΟΜΑΡΧΗΣ ΧΑΝΙΩΝ

Ἔχοντες ὑπ' ὄψει:

1. Τὰς διατάξεις τοῦ Ν.Δ. 797/71 «περὶ ἀναγκαστικῶν ἀπαλλοτριώσεων» ἐν συνδυασμῷ καὶ πρὸς τὰς διατάξεις τοῦ ὑπ' ἀριθμ. 139/71 Δ/τος «περὶ τῆς ἁρμοδιότητος τῶν Νομαρχῶν πρὸς κήρυξιν ἀναγκαστικῶν τινῶν ἀπαλλοτριώσεων».

2. Τὰς διατάξεις τοῦ ἄρθρου 23 τοῦ ἀπὸ 25.11.1929 Δ/τος «περὶ κωδικοποιήσεως τῶν περὶ κατασκευῆς καὶ συντηρήσεως ὁδῶν κειμένων διατάξεων».

3. Τὸ ὑπ' ἀριθμ. 1206/1001/9.2.1977 ἔγγραφον τῆς Δ/νσεως Τ.Υ.Ν. Χανίων πρὸς Οἰκον. Ἐφορίαν Χανίων, περὶ ἀναγκαστικῆς ἀπαλ/σεως ἐκτάσεως διὰ τὴν ἀνακαίνισιν καὶ συντήρησιν τῆς ἐν θέματι ὁδοῦ, ἀποφασίζομεν:

Κηρύσσομεν ἀναγκαστικῶς ἀπαλλοτριωτέαν λόγῳ δημοσίας ὠφελείας, ἤτοι διὰ τὴν ἀνακαίνισιν καὶ συντήρησιν τῆς ὑπ' ἀριθμ. 27 ἐπαρχιακῆς ὁδοῦ Χανίων Ἀλικιανοῦ (χ.θ. 11.000), διάφορα κτήματα μετὰ τῶν ἐπικειμένων, συνολικῆς ἐκτάσεως 560 τ.μ. ὡς ταῦτα ἐμφαίνονται καὶ ὁρίζονται εἰς τὸ ὑπὸ κλίμακα 1:500 κτηματολογικὸν διάγραμμα καὶ τὸν ἐπ' αὐτοῦ κτηματολογικὸν πίνακα τοῦ συντάξαντος πολιτικοῦ Μηχ/κοῦ Νικ. Δαλιεράκη, δεόντως τεθεωρημένον τὴν 29.1.77 ὑπὸ τῆς Δ/νσεως Τ.Υ.Ν. Χανίων.

Ἐπὶ τῶν ἀπαλλοτριουμένων ὡς ἄνω κτημάτων δικαιώματα κυριότητος προβάλλουσι οἱ Γεώργιος Μαραγκάκης τοῦ Ἰωάν. καὶ Ἰωάννης Ἀνδρουλάκης τοῦ Σπυρ.

Ἡ ἀπαλλοτρίωσις κηρύσσεται ὑπὲρ καὶ δαπάναις τοῦ Δημοσίου.

Ἡ παροῦσα δημοσιευθήτω διὰ τῆς Ἐφημερίδας τῆς Κυβερνήσεως.

Ἐν Χανίοις τῇ 24 Φεβρουαρίου 1977

Ὁ Νομάρχης
ΑΛΕΞΑΝΔΡΟΣ Γ. ΤΣΑΚΩΝΑΣ

Ἀριθ. 2978/Φ.103 (3)

Περὶ ἀναγκαστικῆς ἀπαλ/σεως κτημάτων πρὸς βελτίωσιν ἐπαρχιακῆς ὁδοῦ Βρυσσῶν- Χώρας Σφακίων ἀπὸ διακλάδωσιν πρὸς Φιλίππους ἕως χωρίον Φιλίππους Ἀποκορώνου.

Ο ΝΟΜΑΡΧΗΣ ΧΑΝΙΩΝ

Ἔχοντες ὑπ' ὄψει:

1. Τὰς διατάξεις τοῦ Ν.Δ. 797/71 «περὶ ἀναγκαστικῶν ἀπαλλοτριώσεων» ἐν συνδυασμῷ καὶ πρὸς τὰς διατάξεις τοῦ ὑπ' ἀριθμ. 139/71 Β. Δ/τος «περὶ τῆς ἁρμοδιότητος τῶν Νομαρχῶν πρὸς κήρυξιν ἀναγκαστικῶν τινῶν ἀπαλ/σεων».

2. Τὰς διατάξεις τοῦ ἄρθρου 23 τοῦ ἀπὸ 25.11.29 Δ/τος «περὶ κωδικοποιήσεως τῶν περὶ κατασκευῆς καὶ συντηρήσεως ὁδῶν κειμένων διατάξεων».

3. Τὸ ὑπ' ἀριθμ. 1209/Ε. 981/9.2.1977 ἔγγραφον τῆς Δ/νσεως Τ.Υ.Ν. Χανίων, πρὸς Οἰκον. Ἐφορίαν Χανίων, περὶ ἀναγκαστικῆς ἀπαλ/σεως ἐκτάσεων πρὸς βελτίωσιν τῆς ἐν θέματι ὁδοῦ, ἀποφασίζομεν:

Κηρύσσομεν ἀναγκαστικῶς ἀπαλλοτριωτέαν, λόγῳ δημοσίας ὠφελείας, ἤτοι διὰ τὴν βελτίωσιν καὶ συντήρησιν τῆς ἐπαρχιακῆς ὁδοῦ Βρυσῶν - Χώρας Σφακίων, ἀπὸ διακλάδωσιν πρὸς Φιλίππους μέχρι χωρίου Φιλίππους Ἀποκορώνου, (χ.θ. 0-000 ἕως 0+ 995,52) διάφορα κτήματα μετὰ τῶν ἐπικειμένων, συνολικῆς ἐκτάσεως 4.450 τ.μ., ὡς ταῦτα ἐμφαίνονται καὶ ὁρίζονται εἰς τὸ ὑπὸ κλίμακα 1:1000 κτηματολογικὸν διάγραμμα καὶ τὸν ἐπ' αὐτοῦ κτηματολογικὸν πίνακα τοῦ συντάξαντος Χ. Τζοτζολάκη, πολιτικοῦ Μηχ/κοῦ, δεόντως τεθεωρημένον τὴν 5.2.1977 ὑπὸ τῆς Δ/νσεως Τ.Υ.Ν. Χανίων.

Ἐπὶ τῶν ἀπαλ/νων ὡς ἄνω κτημάτων δικαιώματα κυριότητος προβάλλουσι οἱ Ι.Ν. Ἁγίου Παύλου Βρυσῶν, Γεώργιος Κελάκης κλπ.

Ἡ ἀπαλλοτρίωσις κηρύσσεται ὑπὲρ καὶ δαπάναις τοῦ Δημοσίου ἡ δὲ πίστωσις θὰ βαρύνῃ τὸ ἔργον 7571001.

Ἡ παροῦσα δημοσιευθήτω διὰ τῆς Ἐφημερίδος τῆς Κυβερνήσεως.

Ἐν Χανίοις τῇ 24 Φεβρουαρίου 1977

Ὁ Νομάρχης
ΑΛΕΞΑΝΔΡΟΣ Γ. ΤΣΑΚΩΝΑΣ

## ΑΝΑΚΟΙΝΩΣΕΙΣ

Ἀριθ. 486 (4)

Περὶ εἰδοποιήσεως γενομένης παρακαταθέσεως ἀποζημιώσεως ἀκινήτων πρὸς διάνοιξιν τῆς ὁδοῦ Σωτῆρος-Σκάλας Σωτῆρος Ν. Θάσου.

Ο ΠΡΟΕΔΡΟΣ
ΤΟΥ ΝΟΜΑΡΧΙΑΚΟΥ ΤΑΜΕΙΟΥ ΚΑΒΑΛΑΣ

Ἀνακοινοῖ ὅτι κατέθηκεν ποσὸν ἀποζημιώσεως λόγῳ ἀναγκαστικῆς ἀπαλλοτριώσεως ἀκινήτων πρὸς διάνοιξιν τῆς ὁδοῦ Σωτῆρος-Σκάλας Σωτῆρος Ν. Θάσου διὰ τοῦ κάτωθι γραμματίου συστάσεως παρακαταθήκης.

ΤΑΜΕΙΟΝ ΠΑΡΑΚΑΤΑΘΗΚΩΝ ΚΑΙ ΔΑΝΕΙΩΝ

Γραφεῖον Παρακαταθηκῶν Θάσου.
Γραμμάτιον συστάσεως παρακαταθήκης

Ἀριθ. 4109

Ποσοῦ Δραχμῶν 100.917

Ὁ κ. Δ/ντὴς Ταμείου Θάσουκατέθηκεν εἰς τὸ Ταμεῖον Παρακαταθηκῶν καὶ Δανείων Δραχμὰς ἑκατὸ χιλιάδας ἐνneακοσίας δέκα ἑπτὰ ἐπὶ τῇ κατωτέρῳ αἰτίᾳ ὑπὲρ ἀναγνωρισθέντων δικαιούχων ἐξ ἀπαλλοτριωθέντων ἀκινήτων ὁδοῦ Σωτῆρος-Σκάλας Σωτῆρος.

Διὰ τὴν πληρωμὴν ὑποχρεώσεων ἀξίας ἐκ ποσοστοῦ 40 % τῆς ἐκδικασθείσης διὰ τῆς ὑπ' ἀριθ. 232/75 ἀποφάσεως Μονομ. Πρωτοδικείου Καβάλας ἀποζημιώσεως δικαιούχων λόγῳ ἀναγκαστικῆς ἀπαλλοτριώσεως ἰδιοκτησίαν (ἐκτάσεων) πρὸς διάνοιξιν καὶ κατασκευὴν τῆς ὁδοῦ Σωτῆρος-Σκάλας Σωτῆρος Ν. Θάσου.

Ἡ παροῦσα δημοσιευθήτω διὰ τῆς Ἐφημερίδος τῆς Κυβερνήσεως.

Ἐν Θάσῳ τῇ 14 Φεβρουαρίου 1977

Ὁ Διαχειριστὴς τοῦ Γραφείου Παρ/κῶν
(Ὑπογραφή)
Ὁ Προϊστάμενος τοῦ Γραφείου Παρακαταθηκῶν
(Ὑπογραφή)

Ἀριθ. 485 (5)

Περὶ εἰδοποιήσεως γενομένης παρακαταθέσεως ἀποζημιώσεως ἀκινήτων πρὸς διάνοιξιν τῆς ὁδοῦ Λιμένος-Λιμεναρίων Ν. Θάσου.

Ο ΠΡΟΕΔΡΟΣ
ΤΟΥ ΝΟΜΑΡΧΙΑΚΟΥ ΤΑΜΕΙΟΥ ΚΑΒΑΛΑΣ

Ἀνακοινοῖ ὅτι κατέθηκεν ποσὸν ἀποζημιώσεως λόγῳ ἀναγκαστικῆς ἀπαλλοτριώσεως ἀκινήτων πρὸς διάνοιξιν τῆς ὁδοῦ Λιμένος-Λιμεναρίων Ν. Θάσου διὰ τοῦ κάτωθι γραμματίου συστάσεως παρακαταθήκης.

ΤΑΜΕΙΟΝ ΠΑΡΑΚΑΤΑΘΗΚΩΝ ΚΑΙ ΔΑΝΕΙΩΝ

Γραφεῖον Παρακαταθηκῶν Θάσου
Γραμμάτιον Συστάσεως Παρακαταθήκης

Ἀριθ. 4106

Ποσοῦ 83973

Ὁ κ. Δ/ντὴς Ταμείου Θάσου κατέθηκεν εἰς τὸ Ταμεῖον

Παρακαταθηκών καὶ Δανείων Δραχμὰς ὀγδοήκοντα τρεῖς χιλιάδες ἐννεακοσίας ἑβδομήκοντα τρεῖς ἐπὶ τῇ κατωτέρω αἰτίᾳ ὑπὲρ ἀναγνωρισθέντων καὶ εἰκαζομένων δικαιούχων ἀπαλλοτριωθέντων ἀκινήτων, δένδρων διὰ τὴν πληρωμὴν ὑπολοίπου ἀποζημιώσεως ὑπὲρ ἀναγνωρισθέντων καὶ ἀναγνωρισθησομένων δικαιούχων λόγῳ ἀναγκαστικῆς ἀπαλλοτριώσεως ἀκινήτων δένδρων πρὸς διάνοιξιν ὁδοῦ Λιμένος-Λιμεναρίων Ν. Θάσου ἀπὸ ΧΘ 11 + 713.80 ἕως ΧΘ 29 + 231 ὁριστικῶς ληφθείσης διὰ ὑπ' ἀριθ. 221/75 ἀποφάσεως Πολυμελοῦς Πρωτοδικείου Καβάλας.

Ἡ παροῦσα δημοσιευθήτω διὰ τῆς Ἐφημερίδος τῆς Κυβερνήσεως.

Ἐν Θάσῳ τῇ 14 Φεβρουαρίου 1977

Ὁ Διαχειριστὴς τοῦ Γραφείου Παρ/κῶν
(Ὑπογραφή)

Ὁ Προϊστάμενος τοῦ Γραφείου Παρ/κῶν
(Ὑπογραφή)

Ἀριθ. 484 (6)

Περὶ εἰδοποιήσεως γενομένης παρακαταθέσεως ἀποζημιώσεως ἀκινήτων πρὸς διάνοιξιν τῆς ὁδοῦ Λιμένος-Λιμεναρίων Ν. Θάσου.

Ο ΠΡΟΕΔΡΟΣ
ΤΟΥ ΝΟΜΑΡΧΙΑΚΟΥ ΤΑΜΕΙΟΥ ΚΑΒΑΛΑΣ

Ἀνακοινοῖ ὅτι κατέθηκεν ποσὸν ἀποζημιώσεως λόγῳ ἀναγκαστικῆς ἀπαλλοτριώσεως ἀκινήτων πρὸς διάνοιξιν τῆς ὁδοῦ Λιμένος-Λιμεναρίων Ν. Θάσου διὰ τοῦ κάτωθι γραμματίου συστάσεως παρακαταθήκης.

ΤΑΜΕΙΟΝ ΠΑΡΑΚΑΤΑΘΗΚΩΝ ΚΑΙ ΔΑΝΕΙΩΝ

Γραφεῖον Παρακαταθηκῶν Θάσου

Γραμμάτιον συστάσεως Παρακαταθήκης

Ἀριθ. 4108

Ποσοῦ Δραχμῶν 184.045

Ὁ κ. Δ/ντὴς Ταμείου Θάσου κατέθηκεν εἰς τὸ Ταμεῖον Παρακαταθηκῶν καὶ Δανείων Δραχμὰς ἑκατὸν ὀγδοήκοντα τεσσάρων χιλιάδων τεσσαράκοντα πέντε ἐπὶ τῇ κατωτέρω αἰτίᾳ ὑπὲρ ἀναγνωρισθέντων καὶ εἰκαζομένων δικαιούχων ἀπαλλοτριωθέντων ἀκινήτων πρὸς διάνοιξιν ὁδοῦ.

Διὰ τὴν πληρωμὴν διαφορᾶς ἀποζημιώσεως ὑπὲρ ἀναγνωρισθέντων δικαιούχων ἀποζημιώσεων λόγῳ ἀναγκαστικῆς ἀπαλλοτριώσεως ἀκινήτου (ἀγρῶν καὶ οἰκοπέδων) πρὸς διάνοιξιν τῆς ὁδοῦ Λιμένος-Λιμεναρίων Ν. Θάσου κατὰ τὸ τμῆμα ἀπὸ ΧΘ 11 + 713,60 ἐπὶ ΧΘ 29 + 231,15 ὁριστικοῦ διὰ τῆς ὑπ' ἀριθ. 223/75 ἀποφάσεως Πολυμελοῦς Πρωτοδικείου Καβάλας.

Ἡ παροῦσα δημοσιευθήτω διὰ τῆς Ἐφημερίδος τῆς Κυβερνήσεως.

Ἐν Θάσῳ τῇ 14 Φεβρουαρίου 1977

Ὁ Διαχειριστὴς τοῦ Γραφείου Παρ/κῶν
(Ὑπογραφή)

Ὁ Προϊστάμενος τοῦ Γραφείου Παρ/κῶν
(Ὑπογραφή)

Ἀριθ. 483 (7)

Περὶ εἰδοποιήσεως γενομένης παρακαταθέσεως ἀποζημιώσεως ἀκινήτων πρὸς διάνοιξιν τῆς ὁδοῦ Λιμένος-Λιμεναρίων.

Ο ΠΡΟΕΔΡΟΣ
ΤΟΥ ΝΟΜΑΡΧΙΑΚΟΥ ΤΑΜΕΙΟΥ ΚΑΒΑΛΑΣ

Ἀνακοινοῖ ὅτι κατέθηκεν ποσὸν ἀποζημιώσεως λόγῳ ἀναγκαστικῆς ἀπαλλοτριώσεως ἀκινήτων πρὸς διάνοιξιν τῆς ὁδοῦ Λιμένος Λιμεναρίων διὰ τοῦ κάτωθι γραμματίου συστάσεως παρακαταθήκης.

ΤΑΜΕΙΟΝ ΠΑΡΑΚΑΤΑΘΗΚΩΝ ΚΑΙ ΔΑΝΕΙΩΝ

Γραφεῖον Παρακαταθηκῶν Θάσου.

Γραμμάτιον Συστάσεως Παρακαταθήκης

Ἀριθ. 4107

Ποσοῦ Δραχμῶν 60.344

Ὁ κ. Δ/ντὴς Ταμείου Θάσου κατέθηκεν εἰς τὸ Ταμεῖον Παρακαταθηκῶν καὶ Δανείων Δραχμὰς ἑξήκοντα χιλιάδες τριακοσίας τεσσαράκοντα τέσσαρας ἐπὶ τῇ κατωτέρω αἰτίᾳ ὑπὲρ ἀναγνωρισθέντων καὶ εἰκαζομένων δικαιούχων ἀπαλλοτριωθέντων δένδρων διὰ τὴν πληρωμὴν διαφορᾶς ἀποζημιώσεων ὑπὲρ ἀναγνωρισθέντων καὶ ἀναγνωρισθησομένων δικαιούχων ἀποζημιώσεως λόγῳ ἀναγκαστικῆς ἀπαλλοτριώσεως ἀκινήτων πρὸς διάνοιξιν τῆς ὁδοῦ Λιμένος-Λιμεναρίων κατὰ τὸ τμῆμα ἀπὸ ΧΘ 11 + 713,60 ἕως ΧΘ 29 + 231,150 ὁριστικῶς διὰ τῆς ὑπ' ἀριθ. 222/75 ἀποφάσεως Πολυμελοῦς Πρωτοδικείου Καβάλας.

Ἡ παροῦσα δημοσιευθήτω διὰ τῆς Ἐφημερίδος τῆς Κυβερνήσεως.

Ἐν Θάσῳ τῇ 14 Φεβρουαρίου 1977

Ὁ Διαχειριστὴς τοῦ Γραφείου Παρ/κῶν
(Ὑπογραφή)

Ὁ Προϊστάμενος τοῦ Γραφείου Παρ/κῶν
(Ὑπογραφή)

Ἀριθ. 482 (8)

Περὶ εἰδοποιήσεως γενομένης παρακαταθέσεως ἀποζημιώσεως ἀκινήτων πρὸς διάνοιξιν τῆς ὁδοῦ Λιμένος-Λιμεναρίων.

Ο ΠΡΟΕΔΡΟΣ
ΤΟΥ ΝΟΜΑΡΧΙΑΚΟΥ ΤΑΜΕΙΟΥ ΚΑΒΑΛΑΣ

Ἀνακοινοῖ ὅτι κατέθηκεν ποσὸν ἀποζημιώσεως λόγῳ ἀναγκαστικῆς ἀπαλλοτριώσεως ἀκινήτων πρὸς διάνοιξιν τῆς ὁδοῦ Λιμένος-Λιμεναρίων διὰ τοῦ κάτωθι γραμματίου συστάσεως παρακαταθήκης.

ΤΑΜΕΙΟΝ ΠΑΡΑΚΑΤΑΘΗΚΩΝ ΚΑΙ ΔΑΝΕΙΩΝ

Γραφεῖον Παρακαταθηκῶν Θάσου.

Γραμμάτιον Συστάσεως Παρακαταθήκης

Ἀριθ. 4110

Ποσοῦ Δραχμῶν 114.940

Ὁ κ. Δ/ντὴς Ταμείου Θάσου κατέθηκεν εἰς τὸ Ταμεῖον Παρακαταθηκῶν καὶ Δανείων Δραχμὰς ἑκατὸν δέκα τέσσαρες χιλιάδας ἐννεακοσίας τεσσαράκοντα ἐπὶ τῇ κατωτέρω αἰτίᾳ ὑπὲρ ἀναγνωρισθέντων δικαιούχων ἀπαλλοτριωθέντων ἀκινήτων πρὸς διάνοιξιν ὁδοῦ Λιμένος-Λιμεναρίων.

Διὰ τὴν πληρωμὴν διαφορᾶς ἀποζημιώσεως ὑπὲρ ἀναγνωρισθέντων δκιαιούχων λόγῳ ἀναγκαστικῆς ἀπαλλοτριώσεως ἀκινήτων πρὸς διάνοιξιν ὁδοῦ Λιμένος-Λιμεναρίων κατὰ τὸ τμῆμα ἀπὸ ΧΘ 18 + 842 ἕως ΧΘ 19 + 586,37 ὁριστικοποιηθείσης διὰ τῆς ὑπ' ἀριθ. 320/75 ἀποφάσεως Πολυμελοῦς Πρωτοδικείου Καβάλας.

Ἡ παροῦσα δημοσιευθήτω διὰ τῆς Ἐφημερίδος τῆς Κυβερνήσεως.

Ἐν Θάσῳ τῇ 14 Φεβρουαρίου 1977

Ὁ Διαχειριστὴς τοῦ Γραφείου Παρ/κῶν
(Ὑπογραφή)

Ὁ Προϊστάμενος τοῦ Γραφείου Παρ/κῶν
(Ὑπογραφή)

Ἀριθ. 444 (9)

Περὶ εἰδοποιήσεως γενομένης παρακαταθέσεως ἀποζημιώσεως ἀκινήτων πρὸς διάνοιξιν τῆς ὁδοῦ Λιμένος-Λιμεναρίων.

Ο ΠΡΟΕΔΡΟΣ
ΤΟΥ ΝΟΜΑΡΧΙΑΚΟΥ ΤΑΜΕΙΟΥ ΚΑΒΑΛΑΣ

Ἀνακοινοῖ ὅτι κατέθηκεν ποσὸν ἀποζημιώσεως λόγῳ ἀναγκαστικῆς ἀπαλλοτριώσεως ἀκινήτων πρὸς διάνοιξιν τῆς ὁδοῦ Λιμένος-Λιμεναρίων διὰ τοῦ κάτωθι γραμματίου συστάσεως παρακαταθήκης.

ΤΑΜΕΙΟΝ ΠΑΡΑΚΑΤΑΘΗΚΩΝ ΚΑΙ ΔΑΝΕΙΩΝ
Γραφεῖον Παρακταθηκῶν Θάσου.
Γραμμάτιον συστάσεως Παρακαταθήκης

Ἀριθ. 4105

Ποσοῦ Δραχμῶν 81.794

Ὁ κ. Δ/ντὴς Ταμείου Θάσου κατέθηκεν εἰς τὸ Ταμεῖον Παρακαταθηκῶν καὶ Δανείων Δραχμὰς Ὀγδοήκοντα μία χιλιάδες ἑπτακοσίας ἐννενήκοντα τέσσαρες ἐπὶ τῇ κατωτέρῳ αἰτίᾳ ὑπὲρ ἀναγνωρισθέντων καὶ εἰκαζομένων δικαιούχων ἀπαλλοτριωθέντων ἀκινήτων (δένδρων) ὁδοῦ Λιμένος-Λιμεναρίων, διὰ τὴν πληρωμὴν διαφορᾶς ἀποζημιώσεως λόγῳ ἀναγκαστικῆς ἀπαλλοτριώσεως ἀκινήτων πρὸς διάνοιξιν τῆς ὁδοῦ Λιμένος-Λιμεναρίων κατὰ τὸ τμῆμα ἀπὸ ΧΘ 11 + 713,60 ἕως ΧΘ 29 + 231 ὁριστικῆς διὰ τῆς ὑπ' ἀριθ. 224/75 ἀποφάσεως Πολυμελοῦς Πρωτοδικείου Καβάλας.

Ἡ παροῦσα δημοσιευθήτω διὰ τῆς Ἐφημερίδος τῆς Κυβερνήσεως.

Ἐν Θάσῳ τῇ 14 Φεβρουαρίου 1977

Ὁ Διαχειριστὴς τοῦ Γραφείου Παρ/κῶν
(Ὑπογραφή)

Ὁ Προϊστάμενος τοῦ Γραφείου Παρ/κῶν
(Ὑπογραφή)

# ΠΟΛΕΟΔΟΜΙΑ

## ΔΙΑΤΑΓΜΑΤΑ

(10)

Περὶ ἐγκρίσεως χώρου δι' ἀνέγερσιν Ἱεροῦ Ναοῦ εἰς τὴν ἐκτὸς τοῦ ἐγκεκριμένου ρυμοτομικοῦ σχεδίου περιοχὴν Κοινότητος Μενεμένης (Θεσσαλονίκης).

Ο ΠΡΟΕΔΡΟΣ
ΤΗΣ ΕΛΛΗΝΙΚΗΣ ΔΗΜΟΚΡΑΤΙΑΣ

Ἔχοντες ὑπ' ὄψει τὰς διατάξεις τοῦ ἀπὸ 17 Ἰουλίου 1923 Ν. Δ/τος «περὶ σχεδίων πόλεων κ.λ.π.», ὡς μεταγενεστέρως ἐτροποποιήθησαν καὶ συνεπληρώθησαν καὶ εἰδικώτερον τῶν ἄρθρων 1, 2 (παρ. 1) 3, 9 καὶ 29 αὐτοῦ, τοῦ Ν.Δ.8/1973 «περὶ Γ.Ο.Κ.», ὡς ἐτροποποιήθη διὰ τοῦ Ν.Δ.205/1974 (ΦΕΚ 363/Α) καὶ ἰδόντες τὰς ὑπ' ἀριθ. 24/1974, 68/1975 καὶ 47/1976 πράξεις τοῦ Κοινοτικοῦ Συμβουλίου Μενεμένης, τὰς ὑπ' ἀριθ. 274/1975, 881/1975 καὶ 1059/1976 γνωμοδοτήσεις τοῦ Συμβουλίου Δημοσίων Ἔργων (Τμῆμα Μελετῶν), ὡς καὶ τὴν ὑπ' ἀριθ. 1068/1976 γνωμοδότησιν τοῦ Συμβουλίου τῆς Ἐπικρατείας, προτάσει τοῦ ἐπὶ τῶν Δημοσίων Ἔργων Ὑπουργοῦ, ἀπεφασίσαμεν:

Ἄρθρον 1.

Ἐγκρίνεται ὁ ὑπὸ στοιχεῖα Α, Β, Γ, Δ καὶ Α χῶρος διὰ τὴν ἀνέγερσιν Ἱεροῦ Ναοῦ εἰς τὴν ἐκτὸς τοῦ ἐγκεκριμένου ρυμοτομικοῦ σχεδίου περιοχὴν Μενεμένης (Θεσσαλονίκης) παρὰ τὴν Συνοικίαν Δενδροποτάμου, ὡς ἐμφαίνεται εἰς τὸ ὑπὸ τοῦ Προϊσταμένου τῆς Ὑπηρεσίας Οἰκισμοῦ τεθεωρημένον διὰ τῆς ὑπ' ἀριθ. Ε.2022/1977 πράξεως αὐτοῦ σχετικὸν πρωτότυπον διάγραμμα ὑπὸ κλίμακα 1 : 1000, οὗτινος συνοπτικὸν ἀντίτυπον δημοσιεύεται μετὰ τοῦ παρόντος.

Ἄρθρον 2.

1. Τὸ μέγιστον ποσοστὸν καλύψεως τῆς ἐπιφανείας τοῦ ἐν ἄρθρῳ 1 τοῦ παρόντος καθοριζομένου χώρου ὁρίζεται εἰς δέκα πέντε ἐπὶ τοῖς ἑκατὸν (15%).

2. Τὰ ἀνεγερθησόμενα κτίρια τοῦ Ἱεροῦ Ναοῦ δέον νὰ ἀπέχουν ἐκ τῶν πέριξ ὁμόρων ἰδιοκτησιῶν τοὐλάχιστον ἑπτὰ (7,00) μέτρα, ἀπὸ δὲ τῆς κοίτης τοῦ ρεύματος εἴκοσι (20,00) μέτρα τοὐλάχιστον.

Εἰς τὸν αὐτὸν ἐπὶ τῶν Δημοσίων Ἔργων Ὑπουργόν, ἀνατίθεμεν τὴν δημοσίευσιν καὶ ἐκτέλεσιν τοῦ παρόντος Διατάγματος.

Ἡ παροῦσα δημοσιευθήτω διὰ τῆς Ἐφημερίδος τῆς Κυβερνήσεως.


Ἐν Ἀθήναις τῇ 5 Φεβρουαρίου 1977

Ο ΠΡΟΕΔΡΟΣ ΤΗΣ ΔΗΜΟΚΡΑΤΙΑΣ

**ΚΩΝΣΤΑΝΤΙΝΟΣ Δ. ΤΣΑΤΣΟΣ**

Ο ΥΠΟΥΡΓΟΣ ΔΗΜΟΣΙΩΝ ΕΡΓΩΝ

**ΧΡΙΣΤΟΦΟΡΟΣ ΣΤΡΑΤΟΣ**

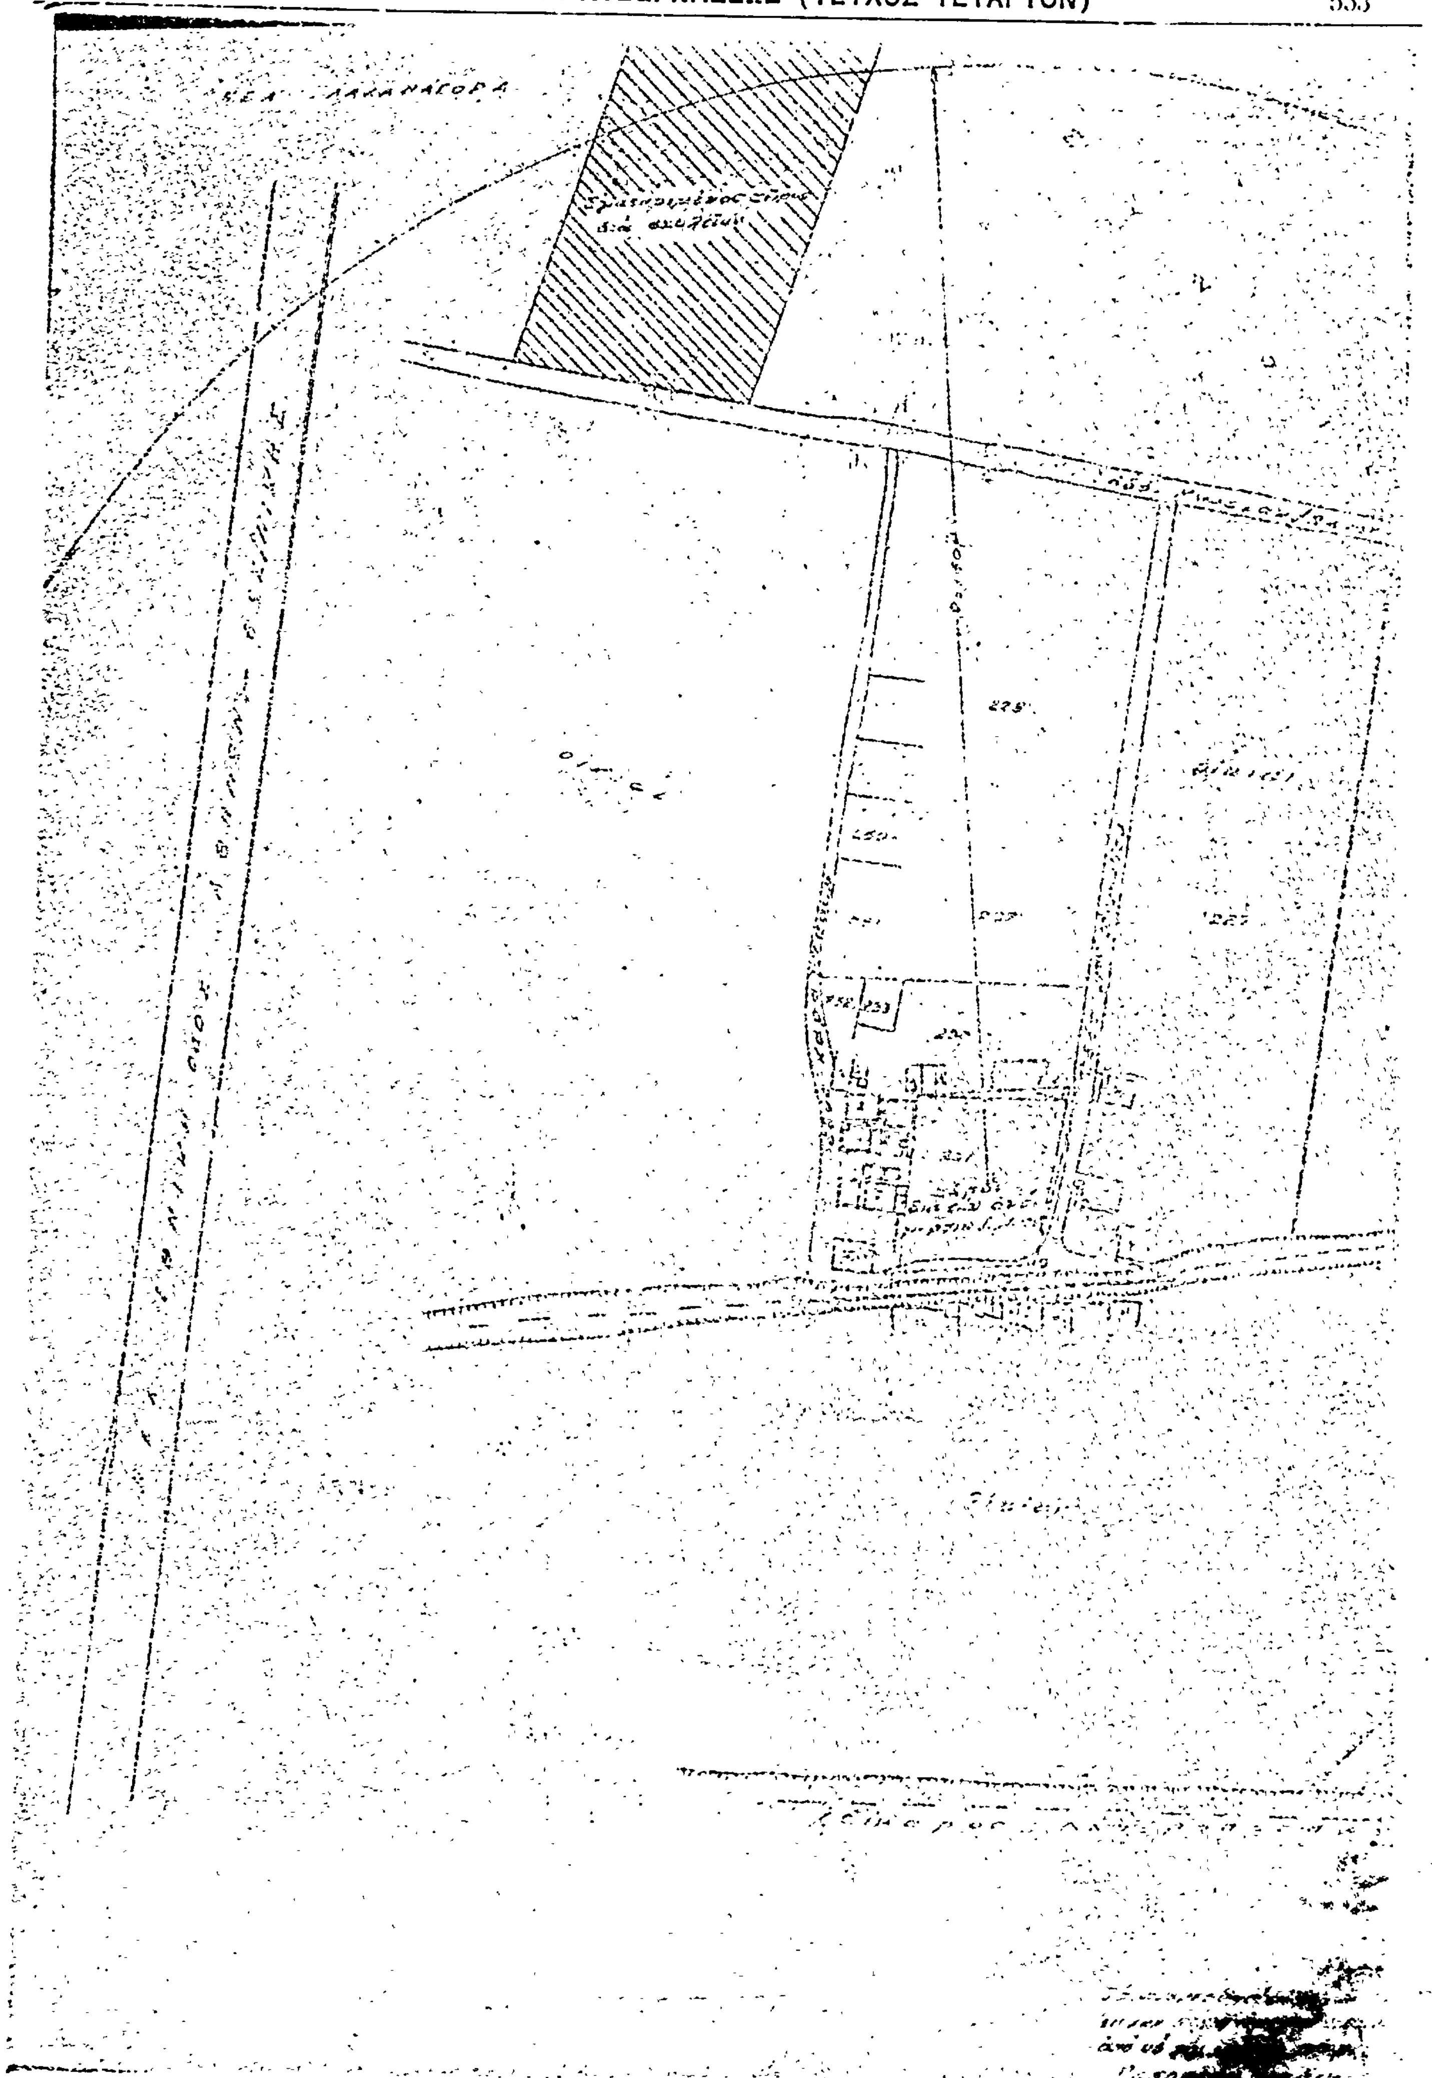

ΘΕΣ/ΝΙΚΗ—ΝΕΑ ΜΑΙΝΕΜΕΝΗ
ΕΠΕΚΤΑΣΙΣ ΕΙΣ ΣΥΝ/ΣΜΟΝ ΔΕΝΔΡΟΠΟΤΑΜΟΥ
ΚΛΙΜΑΞ 1:1000

ΥΠΟΥΡΓΕΙΟΝ
ΔΗΜΟΣΙΩΝ ΕΡΓΩΝ
ΣΥΝΟΔΕΥΕΙ ΤΟ ΔΙΑΤΑΓΜΑ
ΕΝ ΑΘΗΝΑΙΣ ΤΗ
Ο
ΠΡΟΪΣΤΑΜΕΝΟΣ ΤΗΣ ΥΠΗΡΕΣΙΑΣ ΟΙΚΙΣΜΟΥ

οἰκίαι
226
224
181
ὁδὸς Νεκροταφείου
5 : 16 %

ΚΛΙΜΑΞ 1:5000

(11)

Περὶ τροποποιήσεως τοῦ ρυμοτομικοῦ σχεδίου Ἁγίων Ἀναργύρων (Ἀττικῆς).

## Ο ΠΡΟΕΔΡΟΣ ΤΗΣ ΕΛΛΗΝΙΚΗΣ ΔΗΜΟΚΡΑΤΙΑΣ

Ἔχοντες ὑπ' ὄψει τὰς διατάξεις τοῦ ἀπὸ 17 Ἰουλίου 1923 Ν. Δ/τος «περὶ σχεδίων πόλεων κ.λπ.», ὡς μεταγενεστέρως ἐτροποποιήθησαν καὶ συνεπληρώθησαν καὶ εἰδικώτερον τῶν ἄρθρων 2 (παρ. 1),3,9 καὶ 70 αὐτοῦ., τοῦ Ν.Δ. 8/1973 «περὶ ΓΟΚ», ὡς ἐτροποποιήθη διὰ τοῦ Ν.Δ. 205/1974 (ΦΕΚ 363 Α) καὶ εἰδικώτερον τοῦ ἄρθρου 38 (παρ. 1) αὐτοῦ, τῆς παρ. 3 τοῦ ἄρθρου 12 τοῦ Ν.Δ. 1262/1972 (ΦΕΚ 194/Α), ὡς αὕτη ἀντικατεστάθη διὰ τοῦ ἄρθρου 3 τοῦ Ν.Δ. 198/1973 (ΦΕΚ 267/Α) καὶ συνεπληρώθη διὰ τῆς παρ. 1 τοῦ ἄρθρου 9 τοῦ Ν. 360/1976 (ΦΕΚ 151/Α), καὶ ἰδόντες τὴν ὑπ' ἀριθ. Ε. 22219/2908/19.9.1973 ἀπόφασιν τοῦ Ὑπουργοῦ Δημοσίων Ἔργων (ΦΕΚ 277/Δ), τὸ ὑπ' ἀριθ. Ε 29191/2191/25.9. 1976 ἔγγραφον τῆς Διευθύνσεως Ρυθμιστικῶν Σχεδίων τοῦ Ὑπουργείου Δημοσίων Ἔργων, τὴν ὑπ' ἀριθ. 205/1974 πρᾶξιν τοῦ Δημοτικοῦ Συμβουλίου Ἁγίων Ἀναργύρων (Ἀττικῆς), τὰς ὑπ' ἀριθ. 320/1974, 1243/1974, 135/1975 καὶ 1179/1976 γνωμοδοτήσεις τοῦ Συμβουλίου Δημοσίων Ἔργων (Τμῆμα Μελετῶν), ὡς καὶ τὴν ὑπ' ἀριθ. 48/1977 γνωμοδότησιν τοῦ Συμβουλίου τῆς Ἐπικρατείας, προτάσει τοῦ ἐπὶ τῶν Δημοσίων Ἔργων Ὑπουργοῦ, ἀπεφασίσαμεν :

Ἄρθρον μόνον

1. Ἐγκρίνεται ἡ τροποποίησις τοῦ ρυμοτομικοῦ σχεδίου Ἁγίων Ἀναργύρων (Ἀττικῆς), εἰς τὴν περιοχὴν τὴν περικλειομένην ὑπὸ τῶν ὁδῶν Ν. Πλαστῆρα, Ἀνωνύμου, Λ. Κατσώνη καὶ τῆς Γεφύρας Ν. Φιλαδελφείας διὰ μετατροπῆς τμήματος τοῦ διὰ τοῦ ἀπὸ 5.4.1973 Β. Δ/τος «περὶ τροποποιήσεως τοῦ ρυμοτομικοῦ σχεδίου Ἁγίων Ἀναργύρων (Ἀττικῆς)» (ΦΕΚ 128/Δ) ἐγκριθέντος τοῦ χώρου δι' ἀνέγερσιν Σχολείου, εἰς οἰκοδομήσιμον τοιοῦτον καὶ συνενώσεως αὐτοῦ μετὰ τοῦ ὑπ' ἀριθ. 95 οἰκοδομικοῦ τετραγώνου, ὡς ἐμφαίνεται εἰς τὸ ὑπὸ τοῦ Προϊσταμένου τῆς Ὑπηρεσίας Οἰκισμοῦ τεθεωρημένον διὰ τῆς ὑπ' ἀριθ. Ε. 3013/1977 πράξεως αὐτοῦ σχετικὸν πρωτότυπον διάγραμμα ὑπὸ κλίμακα 1 : 500, οὗτινος συνοπτικὸν ἀντίτυπον δημοσιεύεται μετὰ τοῦ παρόντος.


2. Κατὰ τὸ πρόσωπον τῶν οἰκοπέδων, ᾠκοδομημένων ἢ μή, τῶν κειμένων ἐντὸς τοῦ διὰ τῆς παρ. 1 τοῦ παρόντος δημιουργουμένου οἰκοδομησίμου χώρου καὶ ἐχόντων πρόσωπον ἐπὶ τῶν ὁδῶν Λ. Κατσώνη, Α. Ἀνωνύμου καὶ Β' Ἀνωνύμου, ἐπιβάλλεται προκήπιον (πρασιά) πλάτους (4,00) μέτρων, ὡς εἰς τὸ ἐν τῇ προηγουμένῃ παραγράφῳ 1 τοῦ παρόντος διάγραμμα ἐμφαίνεται.

Εἰς τὸν αὐτὸν ἐπὶ τῶν Δημοσίων Ἔργων Ὑπουργόν, ἀνατίθεμεν τὴν δημοσίευσιν καὶ ἐκτέλεσιν τοῦ παρόντος Διατάγματος.

Ἐν Ἀθήναις τῇ 14 Φεβρουαρίου 1977

Ο ΠΡΟΕΔΡΟΣ ΤΗΣ ΔΗΜΟΚΡΑΤΙΑΣ
**ΚΩΝΣΤΑΝΤΙΝΟΣ Δ. ΤΣΑΤΣΟΣ**

Ο ΥΠΟΥΡΓΟΣ ΔΗΜΟΣΙΩΝ ΕΡΓΩΝ
**ΧΡΙΣΤΟΦΟΡΟΣ ΣΤΡΑΤΟΣ**

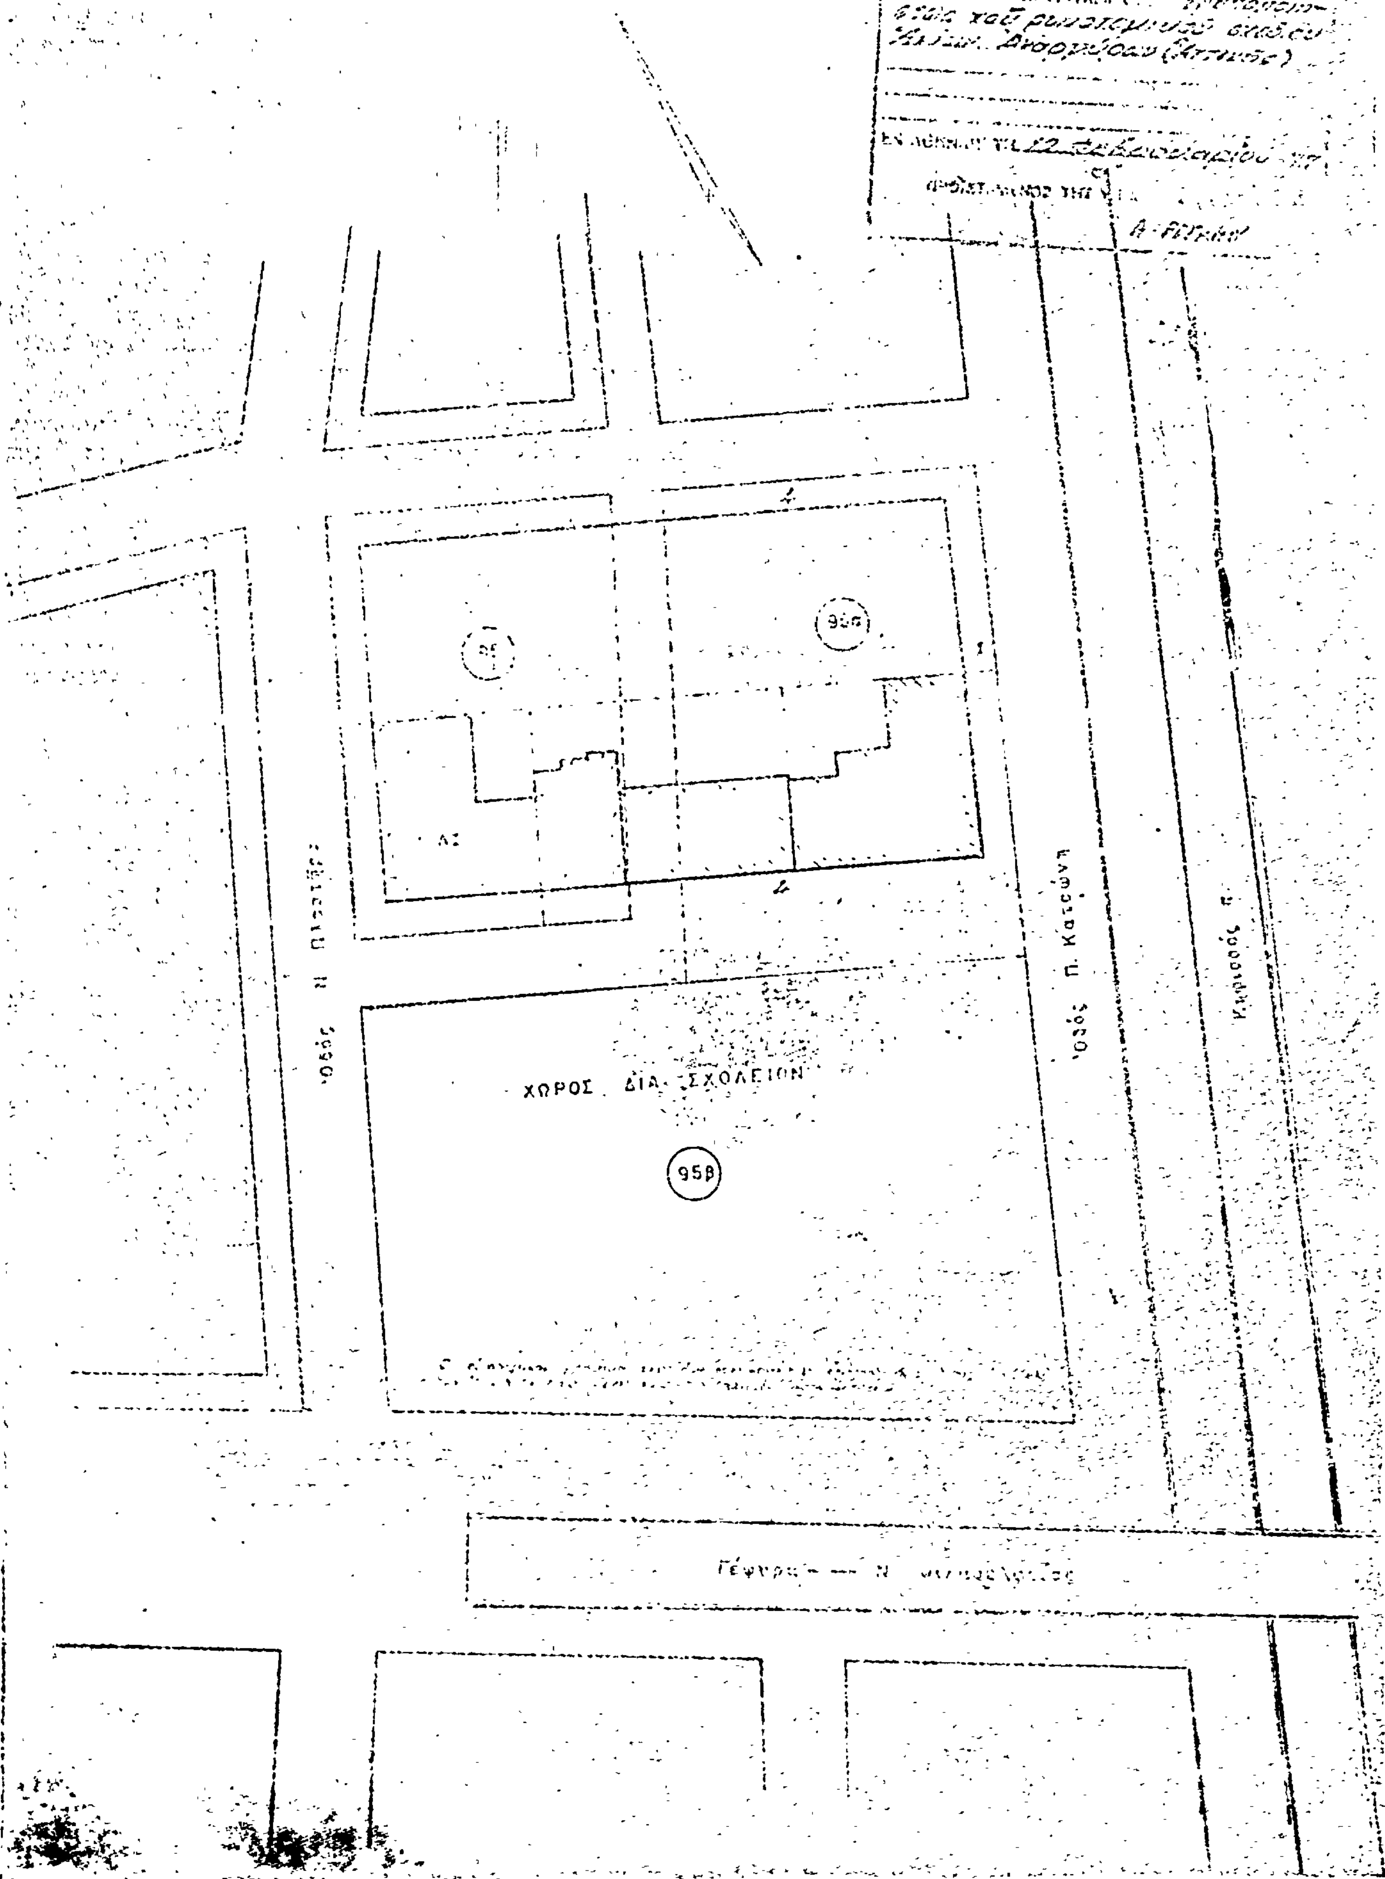
ΑΓ. ΑΝΑΡΓΥΡΟΙ - ΚΛΙΜΑΞ 1:500
ΧΩΡΟΣ ΔΙΑ ΣΧΟΛΕΙΟΝ
95β
95α
οδός Π. Κατσώνη
οδός Ν. Πλαστήρα